

BS TEAM D.O.O. & GLOBING D.O.O.

STAMBENI OBJEKAT - DUVANJSKA



STAMBENI OBJEKAT - DUVANJSKA

SIRA LOKACIJA



R 1 : 1000



STAMBENI OBJEKAT - DUVANJSKA

UZA LOKACIJA

R 1 : 300

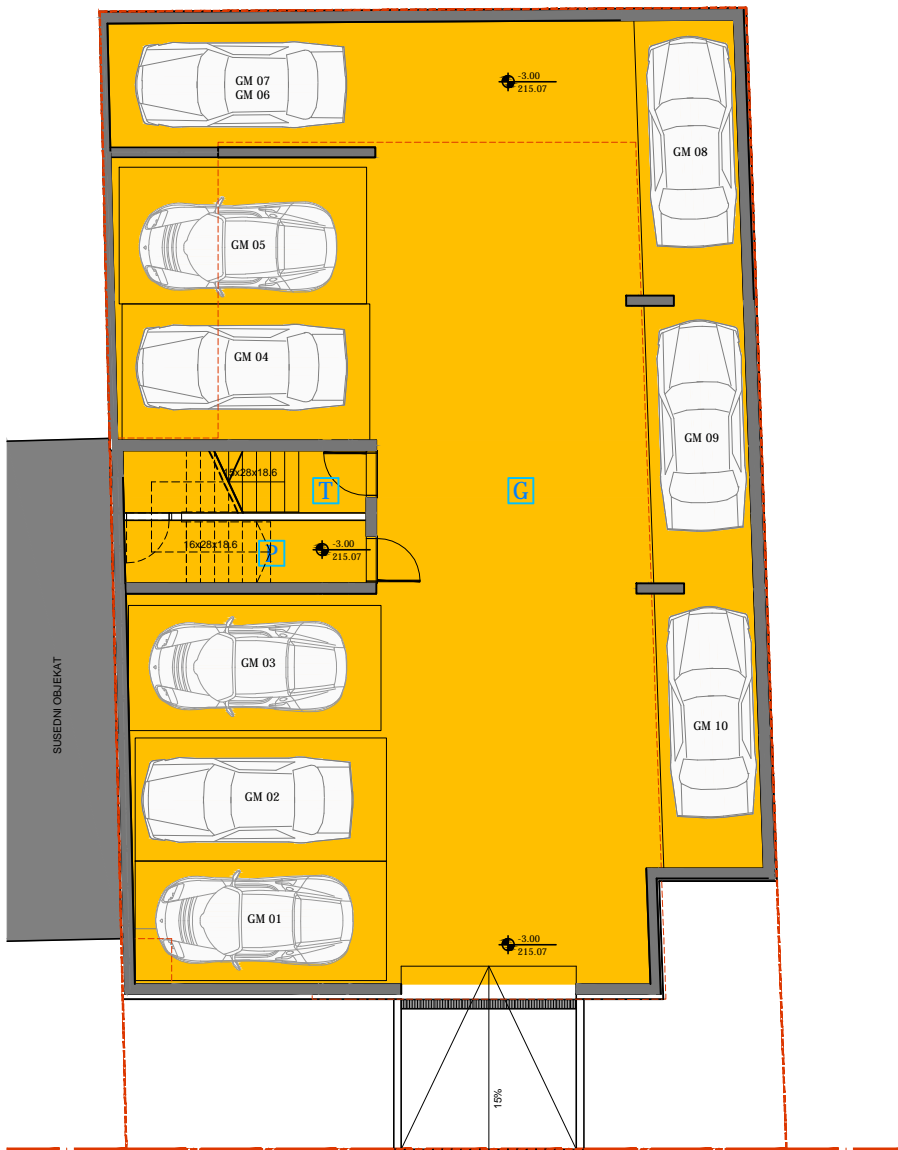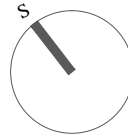

## PODZEMNA ETAZA -1

ZAJEDNICKE PROSTORIJE		
OZNAKA PROSTORIJE	NAMENA	P (m <sup>2</sup> )
T	TAMPON-STEPENISTE	7.79
P	POMOĆNA PROSTORIJA	4.20
UKUPNA NETO ZAJ. PROSTORIJA		11.99 m <sup>2</sup>

G	GARAŽA	219.05
---	--------	--------



ULICA DUVANJSKA

GRANICA PARCELE  
REGULACIONA LINIJA

STAMBENI OBJEKAT - DUVANJSKA

OSNOVA PODZEMNE ETAZE

R 1 : 150

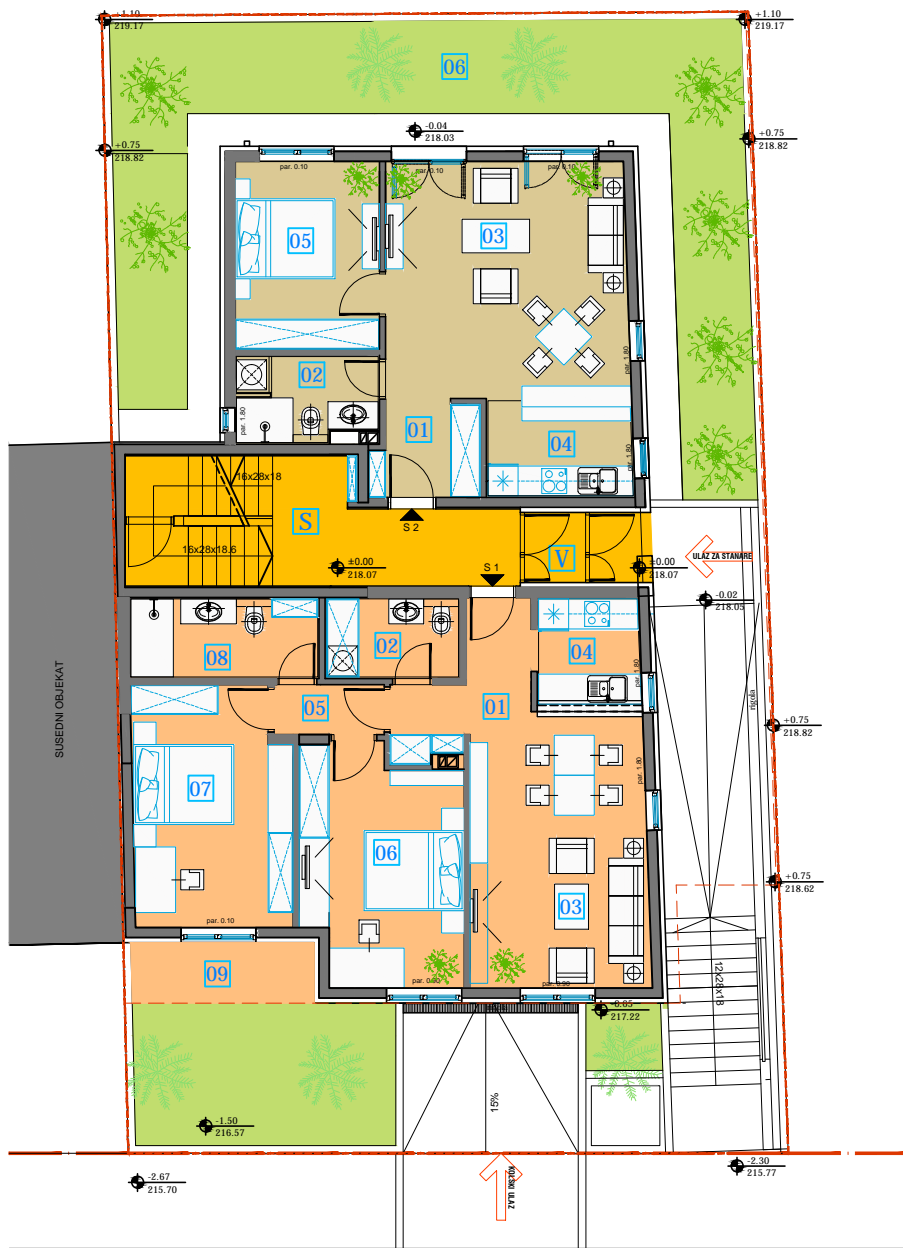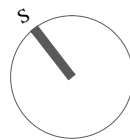

ULICA DUVANJSKA

## PRIZEMLJE

ZAJEDNICKE PROSTORIJE		
OZNAKA PROSTORIJE	NAMENA	P (m <sup>2</sup> )
V	VETROBRAN	2.05
S	STEPENISTE SA HODNIKOM	17.98
UKUPNA NETO ZAJ. PROSTORIJA		20.03 m <sup>2</sup>

STAN 01		
OZNAKA PROSTORIJE	NAMENA	P (m <sup>2</sup> )
1	ULAZNI HODNIK	5.90
2	TOALET	4.71
3	DNEVNA SOBA + TRPEZERLIJA	18.03
4	KUHINJA	4.20
5	DEGAZMAN	2.20
6	SOBA	14.42
7	SOBA	15.10
8	KUPATILO	5.82
UKUPNO:		70.38 m <sup>2</sup>
9	TERASA	4.50



STAN 02		
OZNAKA PROSTORIJE	NAMENA	P (m <sup>2</sup> )
1	ULAZNI HODNIK	3.80
2	KUPATILO	4.62
3	DNEVNA SOBA + TRPEZERLIJA	21.90
4	KUHINJA	4.92
5	SOBA	10.85
UKUPNO:		46.09 m <sup>2</sup>
6	BASTA	57.00

**GRANICA PARCELE**  
**REGULACIONA LINIJA**

STAMBENI OBJEKAT - DUVANJSKA

OSNOVA PRIZEMLJA

R 1 : 150

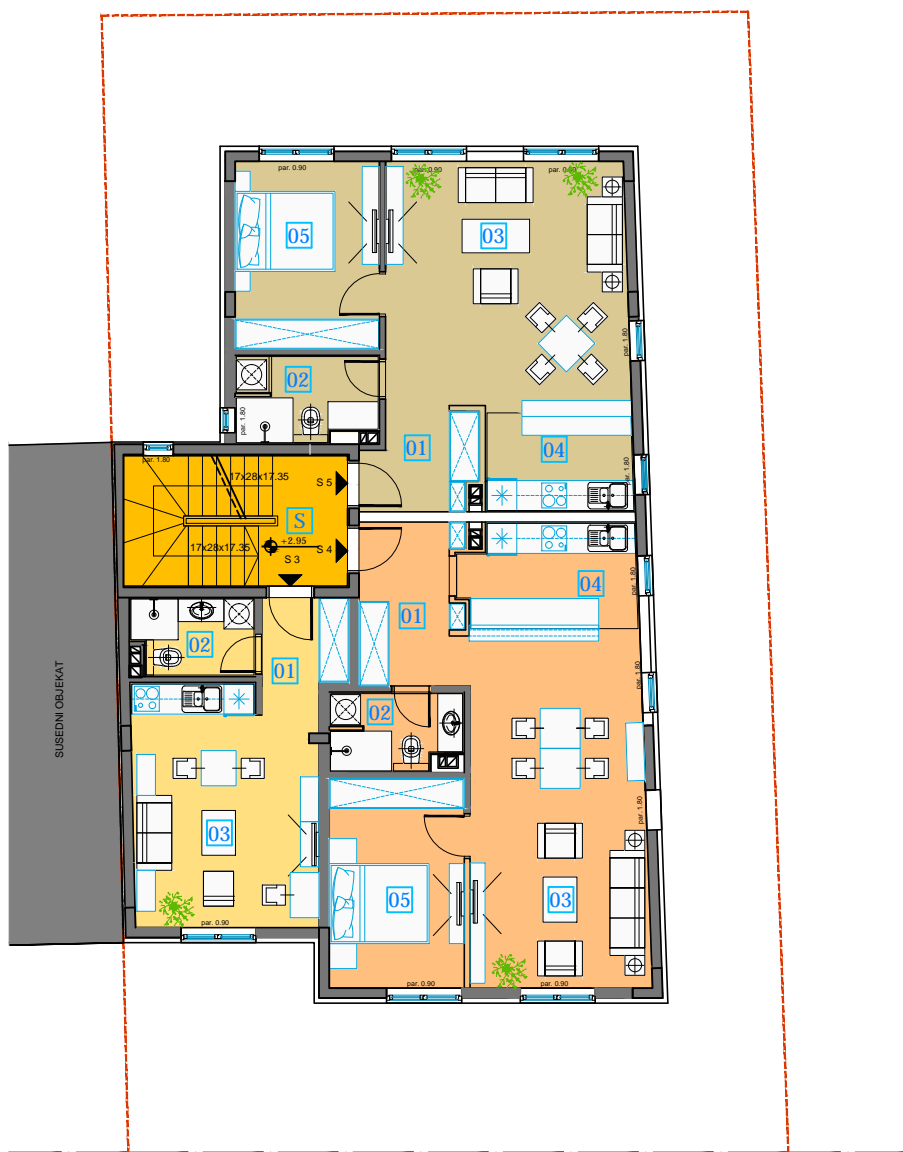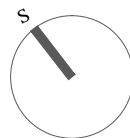

ULICA DUVANJSKA

## 1. SPRAT

ZAJEDNICKE PROSTORIJE		
OZNAKA PROSTORIJE	NAMENA	P (m <sup>2</sup> )
S	STEPENISTE SA HODNIKOM	11.70

STAN 03		
OZNAKA PROSTORIJE	NAMENA	P (m <sup>2</sup> )
1	ULAZNI HODNIK	3.71
2	KUPATILO	3.53
3	DNEVNA SOBA + TRP. + KUH.	17.43
UKUPNO:		24.67 m <sup>2</sup>

STAN 04		
OZNAKA PROSTORIJE	NAMENA	P (m <sup>2</sup> )
1	ULAZNI HODNIK	6.67
2	KUPATILO	2.95
3	DNEVNA SOBA + TRPEZERIJA	24.90
4	KUHINJA	7.05
5	SOBA	11.50
UKUPNO:		53.07 m <sup>2</sup>



STAN 05		
OZNAKA PROSTORIJE	NAMENA	P (m <sup>2</sup> )
1	ULAZNI HODNIK	4.40
2	KUPATILO	4.62
3	DNEVNA SOBA + TRPEZERIJA	23.90
4	KUHINJA	5.82
5	SOBA	10.85
UKUPNO:		49.59 m <sup>2</sup>

**GRANICA PARCELE**  
**REGULACIONA LINIJA**

STAMBENI OBJEKAT - DUVANJSKA

OSNOVA 1. SPRATA

R 1 : 150

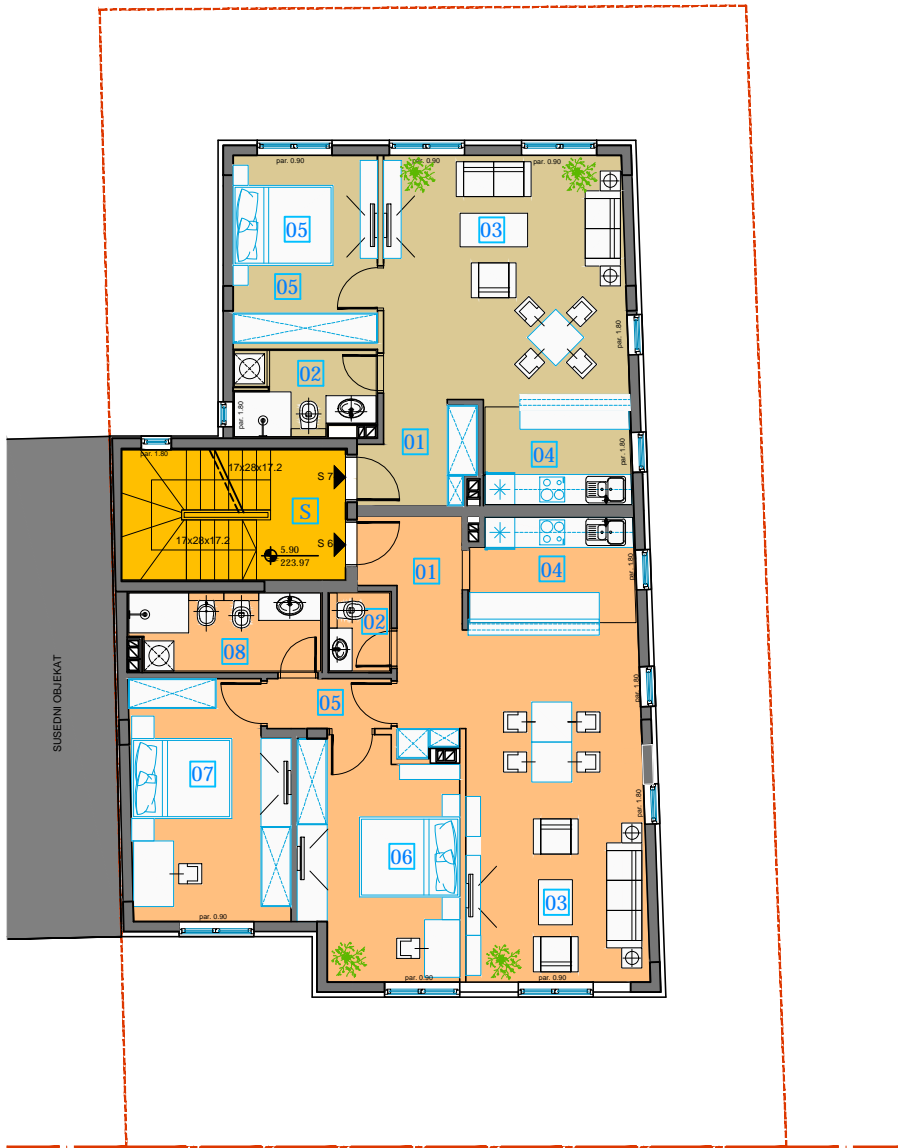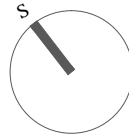

ULICA DUVANJSKA

## 2. SPRAT

ZAJEDNICKE PROSTORIJE		
OZNAKA PROSTORIJE	NAMENA	P (m <sup>2</sup> )
S	STEPENISTE SA HODNIKOM	11.70

STAN 06		
OZNAKA PROSTORIJE	NAMENA	P (m <sup>2</sup> )
1	ULAZNI HODNIK	7.24
2	TOALET	1.90
3	DNEVNA SOBA + TRPEZERIJA	25.55
4	KUHINJA	6.71
5	DEGAZMAN	2.48
6	SOBA	14.62
7	SOBA	14.90
8	KUPATILO	5.82
UKUPNO:		79.22 m <sup>2</sup>



STAN 07		
OZNAKA PROSTORIJE	NAMENA	P (m <sup>2</sup> )
1	ULAZNI HODNIK	4.40
2	KUPATILO	4.62
3	DNEVNA SOBA + TRPEZERIJA	23.90
4	KUHINJA	5.82
5	SOBA	10.85
UKUPNO:		49.59 m <sup>2</sup>

**GRANICA PARCELE**  
**REGULACIONA LINIJA**

STAMBENI OBJEKAT - DUVANJSKA

OSNOVA 2. SPRATA

R 1 : 150

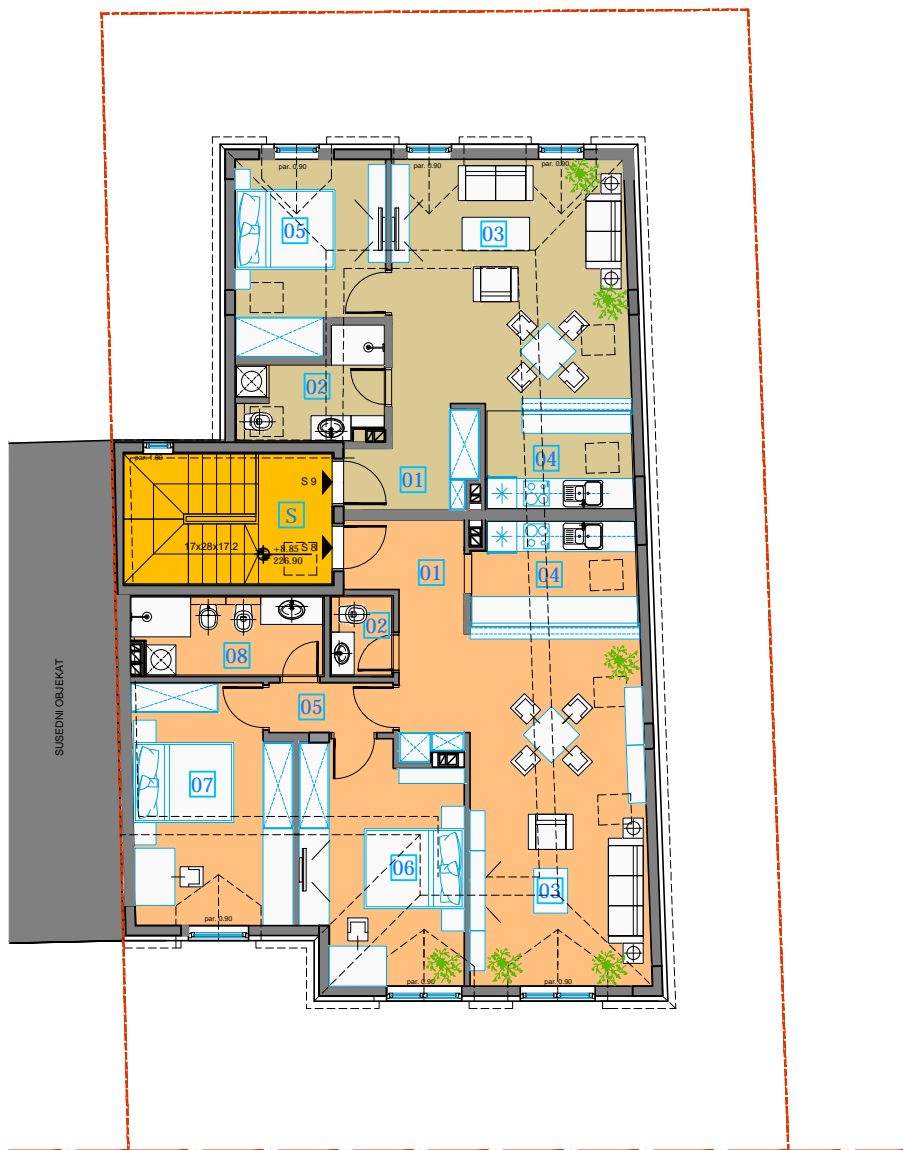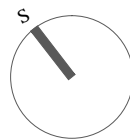

## POTKROVLJE

ZAJEDNICKE PROSTORIJE		
OZNAKA PROSTORIJE	NAMENA	P (m <sup>2</sup> )
S	HODNIK	3.90

STAN 08		
OZNAKA PROSTORIJE	NAMENA	P (m <sup>2</sup> )
1	ULAZNI HODNIK	7.74
2	TOALET	1.90
3	DNEVNA SOBA + TRPEZERIJA	25.55
4	KUHINJA	6.71
5	DEGAZMAN	2.48
6	SOBA	14.62
7	SOBA	14.90
8	KUPATILO	5.82
UKUPNO:		79.72 m <sup>2</sup>

STAN 09		
OZNAKA PROSTORIJE	NAMENA	P (m <sup>2</sup> )
1	ULAZNI HODNIK	4.90
2	KUPATILO	4.62
3	DNEVNA SOBA + TRPEZERIJA	23.90
4	KUHINJA	5.82
5	SOBA	10.85
UKUPNO:		50.09 m <sup>2</sup>

ULICA DUVANJSKA



**GRANICA PARCELE**  
**REGULACIONA LINIJA**

STAMBENI OBJEKAT - DUVANJSKA

OSNOVA POTKROVLJA

R 1 : 150



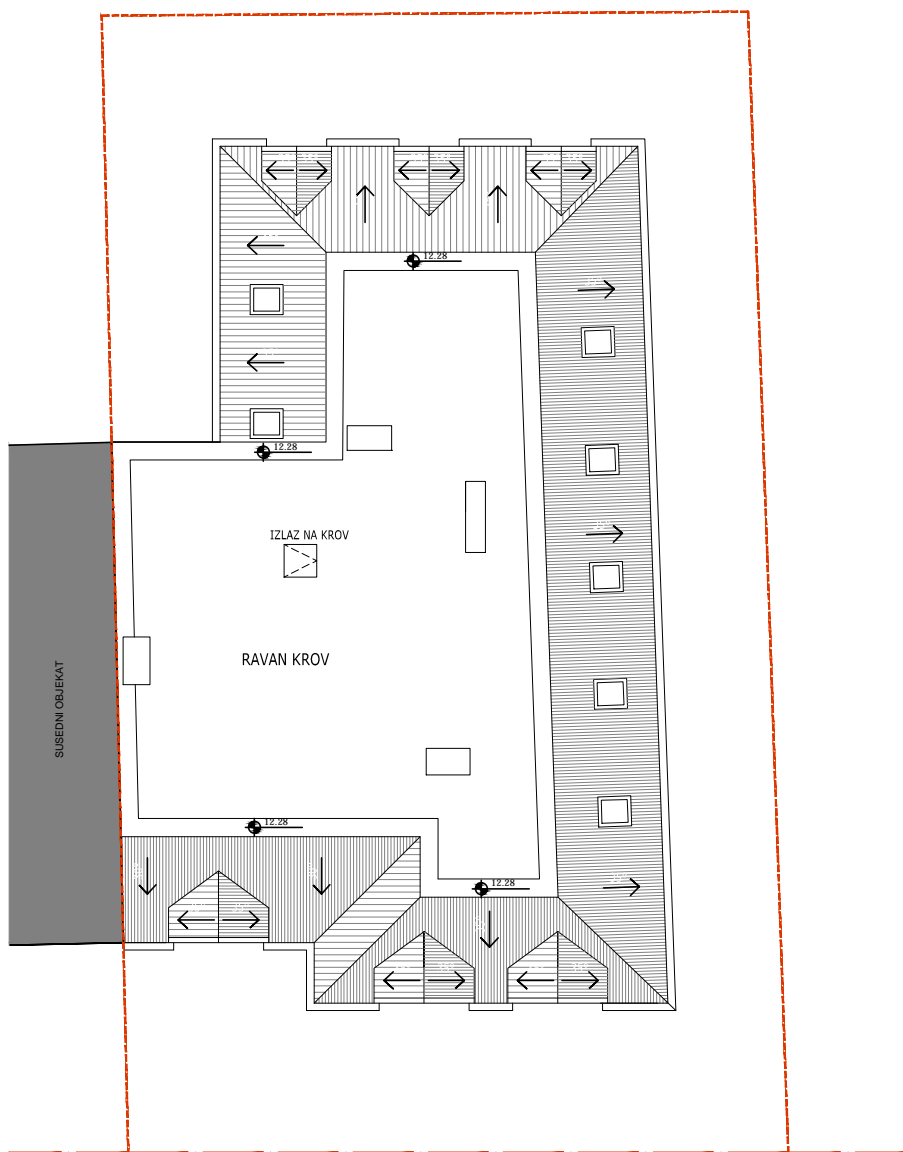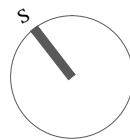

ULICA DUVANJSKA

GRANICA PARCELE  
REGULACIONA LINIJA

STAMBENI OBJEKAT - DUVANJSKA

OSNOVA POTKROVLJA

R 1 : 150




GRANICA PARCELE

STAMBENI OBJEKAT - DUVANJSKA

IZGLED IZ ULICA DUVANJSKE

R 1 : 150

ULICA DUVANJSKA

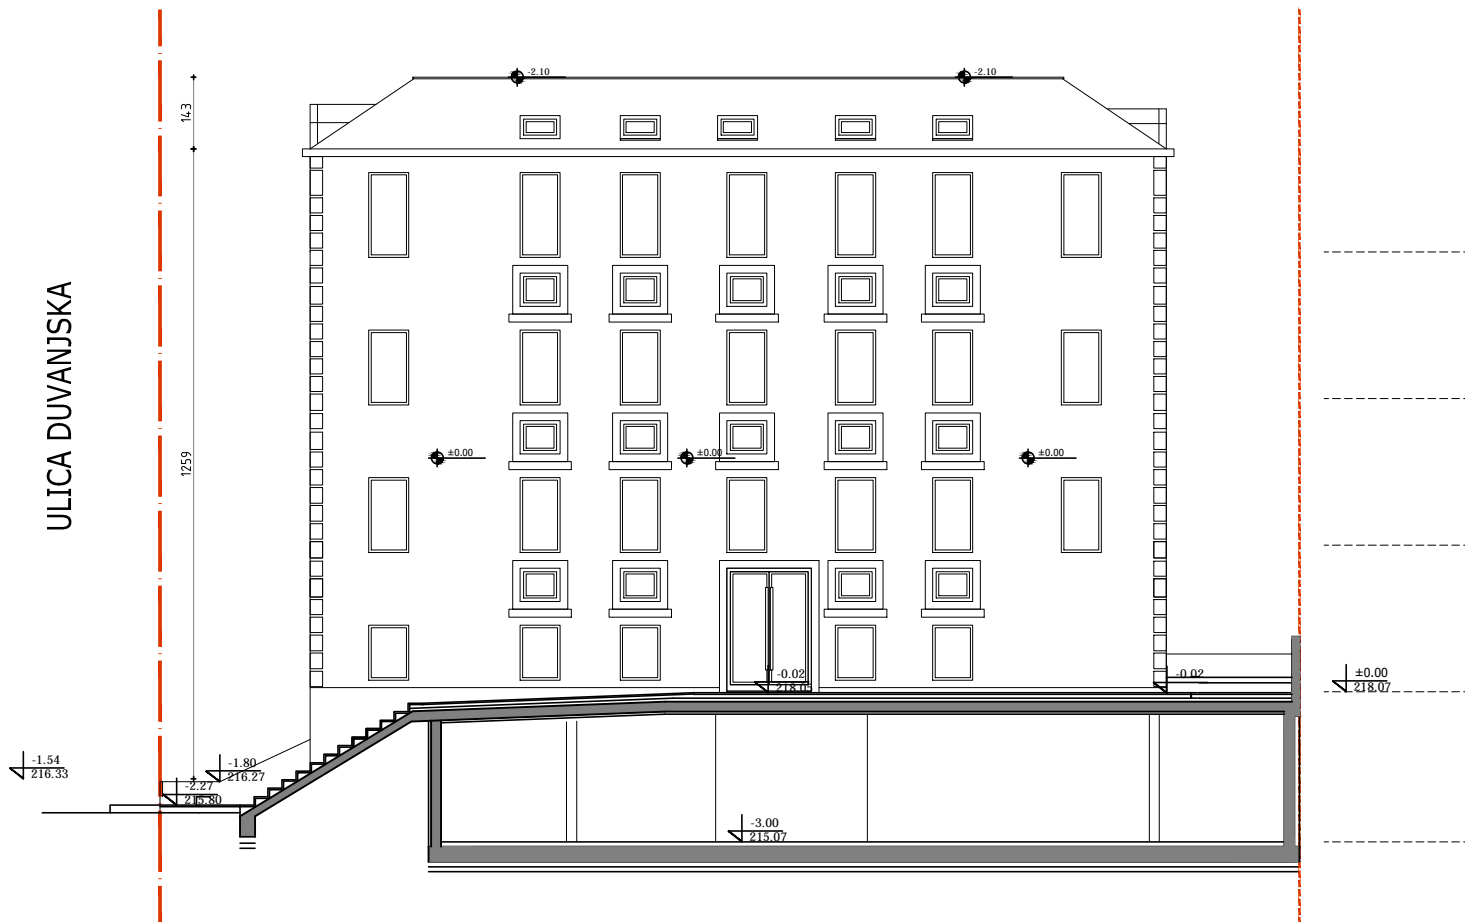


**GRANICA PARCELE**  
**REGULACIONA LINIJA**

STAMBENI OBJEKAT - DUVANJSKA

BOCNI IZGLED

R 1 : 150

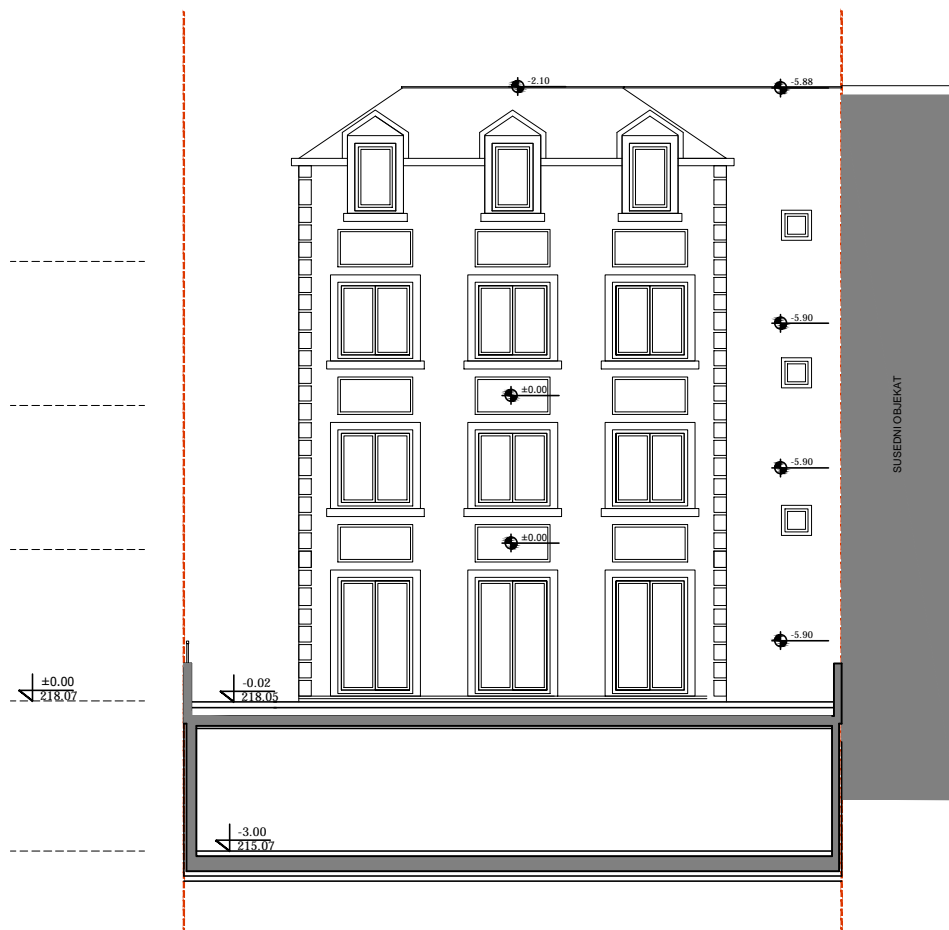

**GRANICA PARCELE**

STAMBENI OBJEKAT - DUVANJSKA

BOCNI IZGLED

R 1 : 150

## PODRUM

ZAJEDNICKE PROSTORIJE		
OZNAKA PROSTORIJE	NAMENA	P (m2)
T	TAMPON-STEPENISTE	7.79
P1	POMOCNA PROSTORIJA	4.20
P2	POMOCNA PROSTORIJA	7.50
UKUPNA NETO ZAJ. PROSTORIJA		19.49 m2

G	GARAŽA	211.55
---	--------	--------

## PRIZEMLJE

ZAJEDNICKE PROSTORIJE		
OZNAKA PROSTORIJE	NAMENA	P (m2)
V	VETROBRAN	2.05
S	STEPENISTE SA HODNIKOM	17.98
UKUPNA NETO ZAJ. PROSTORIJA		20.03 m2

STAN 01		
OZNAKA PROSTORIJE	NAMENA	P (m2)
1	ULAZNI HODNIK	5.90
2	TOALET	4.71
3	DNEVNA SOBA + TRPEZERIJA	18.03
4	KUHINJA	4.20
5	DEGAZMAN	2.20
6	SOBA	14.42
7	SOBA	15.10
8	KUPATILO	5.82
UKUPNO:		70.38 m2
9	TERASA	4.50

STAN 02		
OZNAKA PROSTORIJE	NAMENA	P (m2)
1	ULAZNI HODNIK	3.80
2	KUPATILO	4.62
3	DNEVNA SOBA + TRPEZERIJA	21.90
4	KUHINJA	4.92
5	SOBA	10.85
UKUPNO:		46.09 m2
6	BASTA	57.00

## 2. SPRAT

ZAJEDNICKE PROSTORIJE		
OZNAKA PROSTORIJE	NAMENA	P (m2)
S	STEPENISTE SA HODNIKOM	11.70

STAN 06		
OZNAKA PROSTORIJE	NAMENA	P (m2)
1	ULAZNI HODNIK	7.24
2	TOALET	1.90
3	DNEVNA SOBA + TRPEZERIJA	25.55
4	KUHINJA	6.71
5	DEGAZMAN	2.48
6	SOBA	14.62
7	SOBA	14.90
8	KUPATILO	5.82
UKUPNO:		79.22 m2

STAN 07		
OZNAKA PROSTORIJE	NAMENA	P (m2)
1	ULAZNI HODNIK	4.40
2	KUPATILO	4.62
3	DNEVNA SOBA + TRPEZERIJA	23.90
4	KUHINJA	5.82
5	SOBA	10.85
UKUPNO:		49.59 m2

## 1. SPRAT

ZAJEDNICKE PROSTORIJE		
OZNAKA PROSTORIJE	NAMENA	P (m2)
S	STEPENISTE SA HODNIKOM	11.70

STAN 03		
OZNAKA PROSTORIJE	NAMENA	P (m2)
1	ULAZNI HODNIK	3.71
2	KUPATILO	3.53
3	DNEVNA SOBA + TRP. + KUH.	17.43
UKUPNO:		24.67 m2

STAN 04		
OZNAKA PROSTORIJE	NAMENA	P (m2)
1	ULAZNI HODNIK	6.67
2	KUPATILO	2.95
3	DNEVNA SOBA + TRPEZERIJA	24.90
4	KUHINJA	7.05
5	SOBA	11.50
UKUPNO:		53.07 m2

STAN 05		
OZNAKA PROSTORIJE	NAMENA	P (m2)
1	ULAZNI HODNIK	4.40
2	KUPATILO	4.62
3	DNEVNA SOBA + TRPEZERIJA	23.90
4	KUHINJA	5.82
5	SOBA	10.85
UKUPNO:		49.59 m2

## POTKROVLJE

ZAJEDNICKE PROSTORIJE		
OZNAKA PROSTORIJE	NAMENA	P (m2)
S	HODNIK	3.90

STAN 08		
OZNAKA PROSTORIJE	NAMENA	P (m2)
1	ULAZNI HODNIK	7.74
2	TOALET	1.90
3	DNEVNA SOBA + TRPEZERIJA	25.55
4	KUHINJA	6.71
5	DEGAZMAN	2.48
6	SOBA	14.62
7	SOBA	14.90
8	KUPATILO	5.82
UKUPNO:		79.72 m2

STAN 09		
OZNAKA PROSTORIJE	NAMENA	P (m2)
1	ULAZNI HODNIK	4.90
2	KUPATILO	4.62
3	DNEVNA SOBA + TRPEZERIJA	23.90
4	KUHINJA	5.82
5	SOBA	10.85
UKUPNO:		50.09 m2